

Утверждаю
Директор МОБУ СОШ с. Новая Отрадовка
им. А.В. Трошина
Л.В. Булгакова
Приказ № 365 – ОД от 01.09.2025


Схема эвакуации обучающихся
МОБУ СОШ с. Новая Отрадовка им. А.В. Трошина
в случае угрозы беспилотной или ракетной опасности

(1 этаж нежилого здания, расположенного по адресу:
Республика Башкортостан, Стерлитамакский район, с. Новая Отрадовка, ул. Школьная, д.6)

Условные обозначения:



- зона безопасности внутри здания:
- внутренние коридоры без окон;
- рекреации в центральной части здания;
- лестничные клетки, не имеющие внешних оконных проемов.

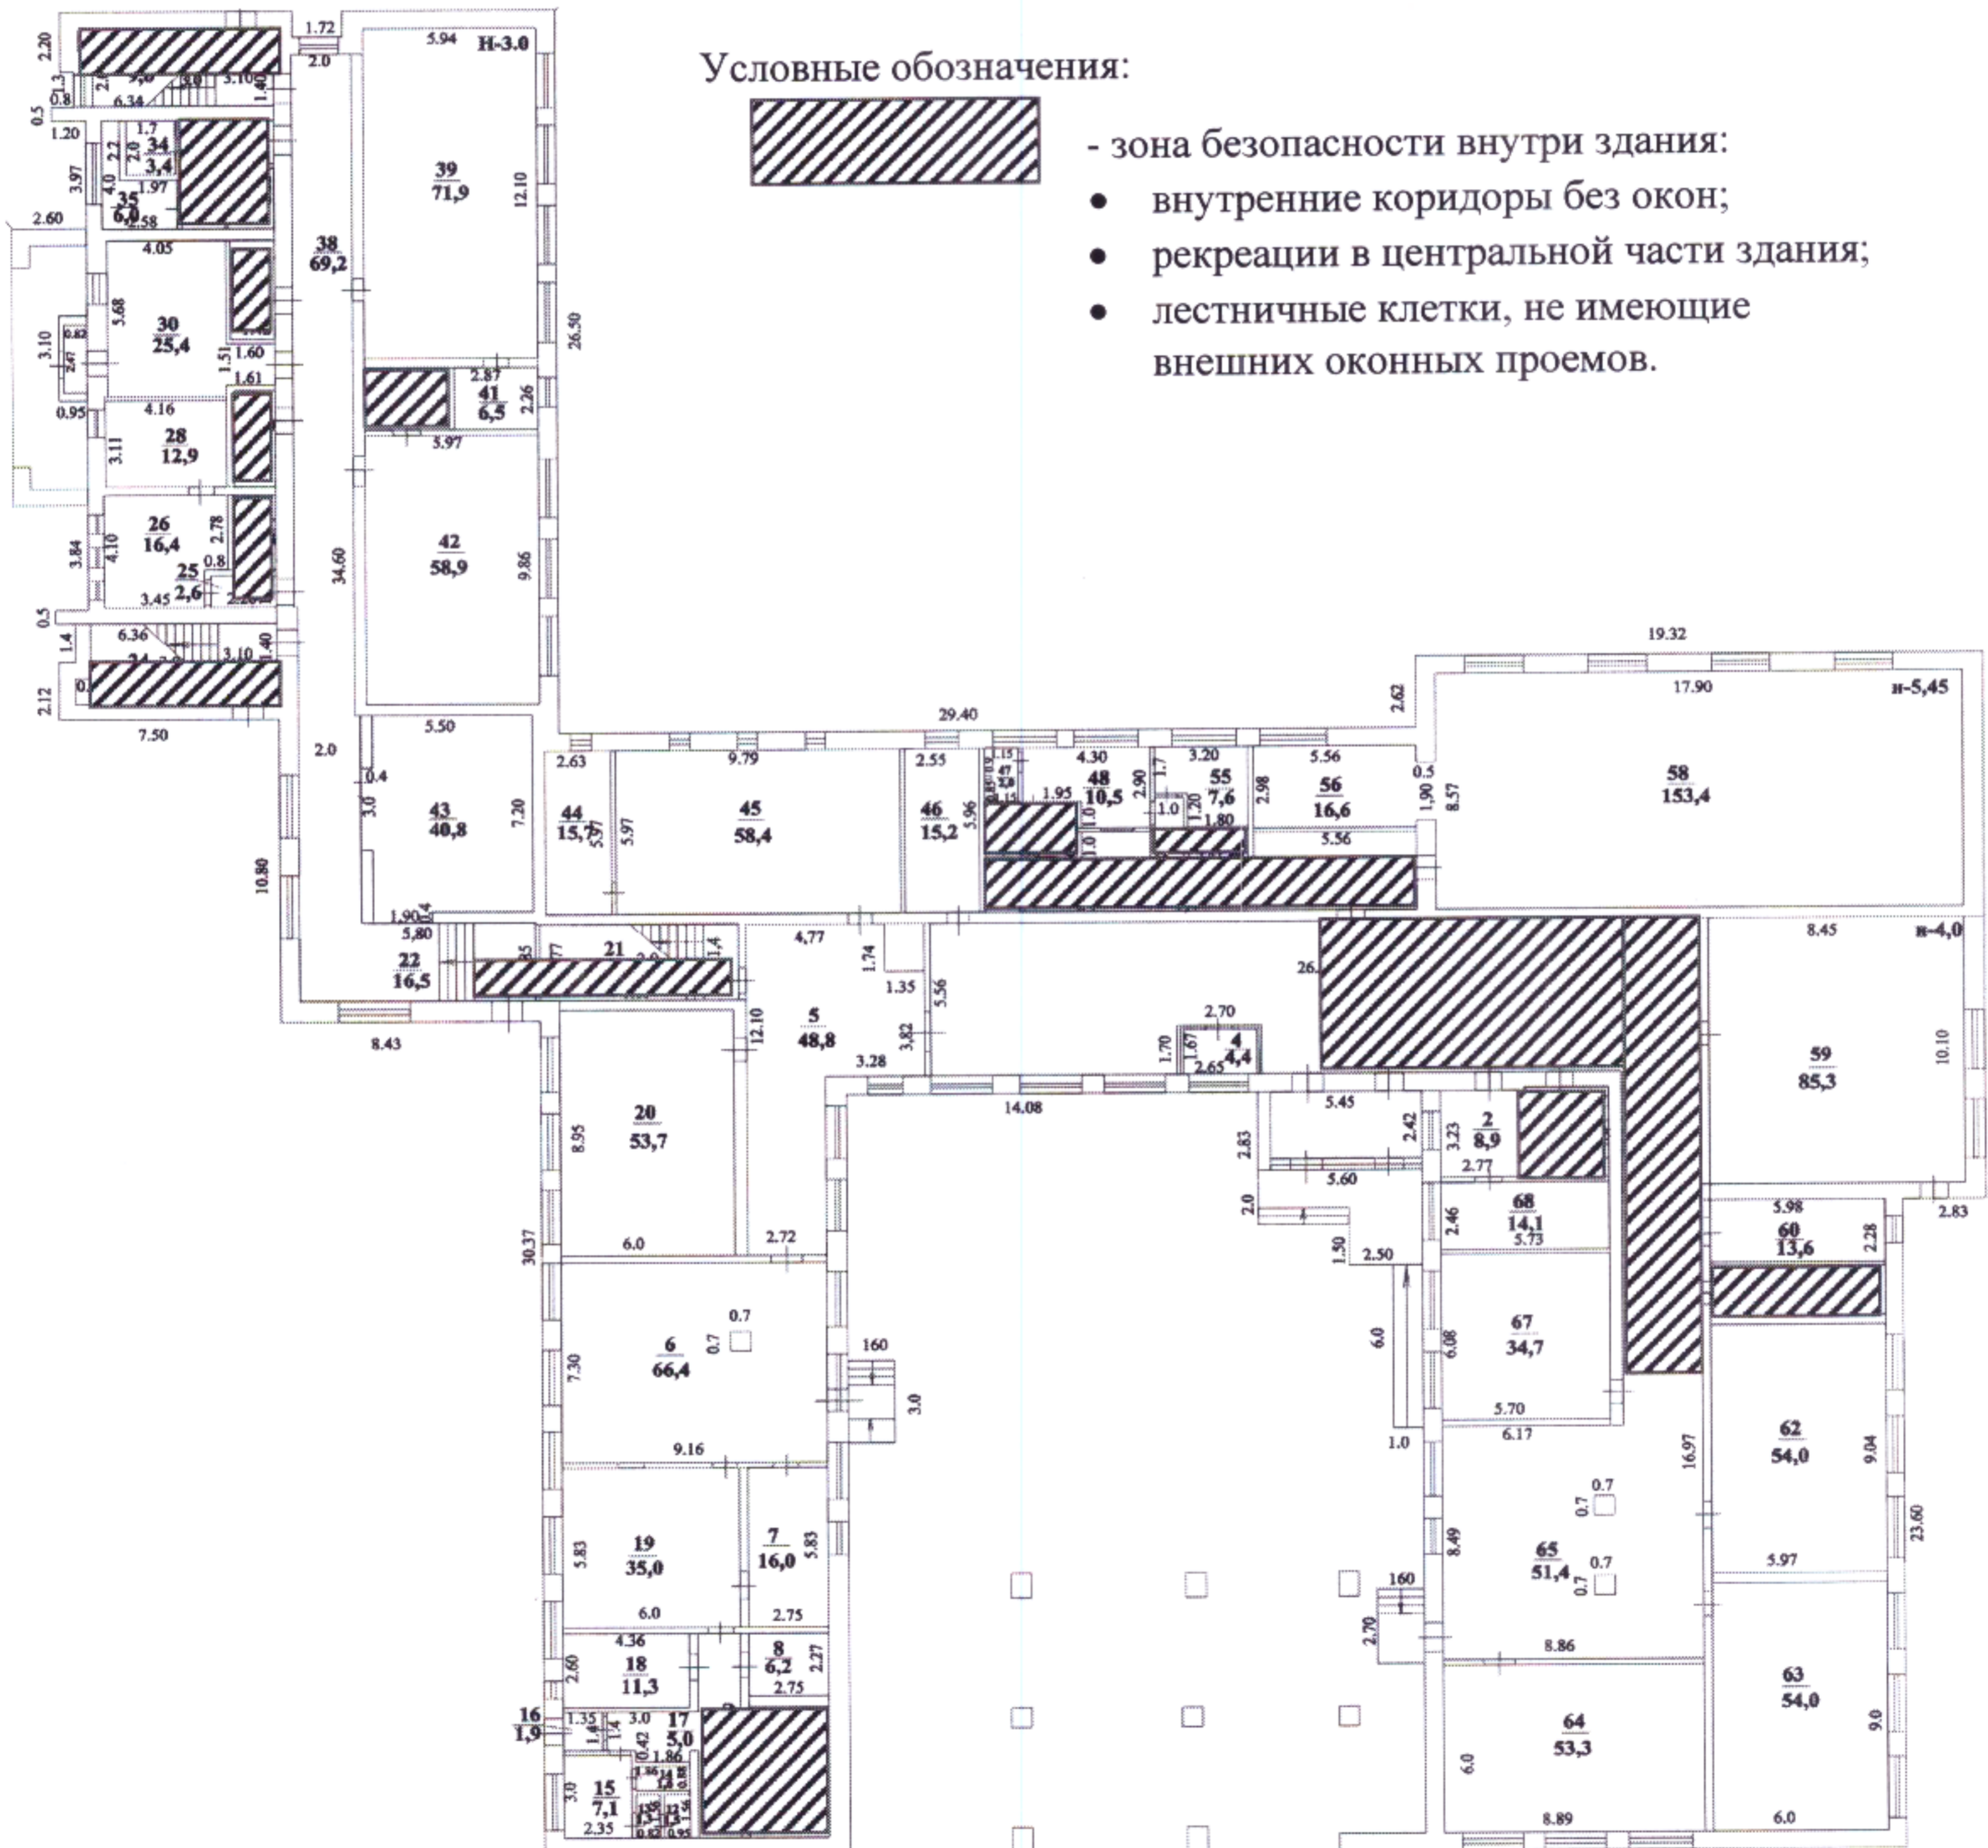

Утверждаю
Директор МОБУ СОШ с. Новая Отрадовка
им. А.В. Трошина
Л.В. Булгакова
Приказ № 365 - ОД от 01.09.2025

Схема эвакуации обучающихся
МОБУ СОШ с. Новая Отрадовка им. А.В. Трошина
в случае угрозы беспилотной или ракетной опасности

(2 этаж нежилого здания, расположенного по адресу:
Республика Башкортостан, Стерлитамакский район, с. Новая Отрадовка, ул. Школьная, д.6)

Условные обозначения:



- зона безопасности внутри здания:

- внутренние коридоры без окон;
- рекреации в центральной части здания;
- лестничные клетки, не имеющие внешних оконных проемов.

